


DANE TECHNICZNE:

Objętość: 2,6 m³

Materiały:

-beton C25/30

-siatka zbrojeniowa \varnothing 8mm 15cmx15cm

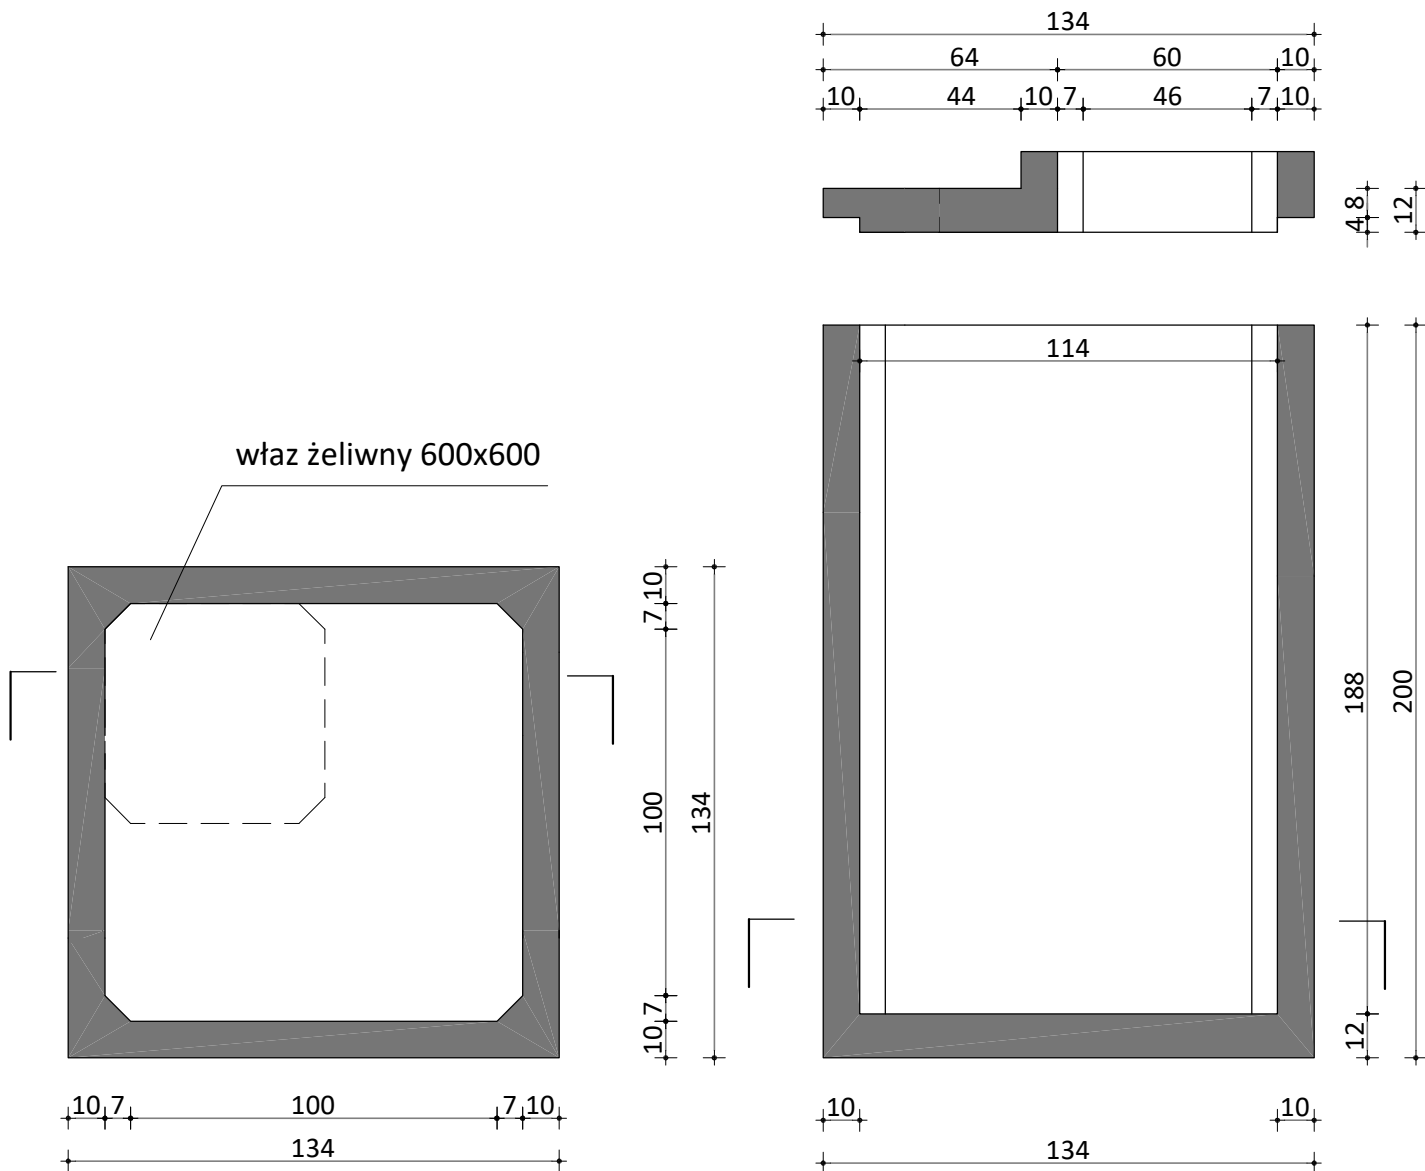

NAZWA:

ZBIORNIK ŻELBETOWY

RYСУNEK:

PRZEKROJE

SKALA:

1:50

AUTOR:

JANUSZ ŁAKOMY